





CAP PENDAFTARAN JABATAN	NO. SRI
CAP KELULUSAN/TANDA TANGAN PERANCANG BANDAR	
TAJUK CADANGAN CADANGAN PEMBANGUNAN SKIM PERUMAHAN PANGSAPURI MEWAH YANG MENGANDUNGI : i.) 7 UNIT 4 TINGKAT ii.) 1 UNIT 3 TINGKAT iii.) 1 UNIT 1 TINGKAT DENGAN 1 TINGKAT TEMPAT LETAK KERETA BAWAH TANAH DIATAS LOT 45214 & LOT 51798, JALAN BUKIT DESA 3, MUKIM KUALA LUMPUR, KUALA LUMPUR UNTUK TETUAN : GCI DEVELOPMENT SDN. BHD.	
PELILIK TANAH / PEMAJU SAYA BERTSETIAJU UNTUK BERTANGGUNGJAWAB ATAS SEGALA KEROSAKAN PADA BANGUNAN DI ATAS LOT-LOT BERSEKUTUAN AKIBAT CADANGAN TERSEBUT WALTER CHEW HOCK LOONG IC: 710605 10 6849 GCI DEVELOPMENT SDN. BHD. A-3-12, Centrio Pantai Hill Park, No 1 Jalan Pantai Murni, 59200 Kuala Lumpur Tel : 03 - 2241 9681 Fax : 03 - 2241 9682	
AKITEK BERKELUASA : SAYA MEMPERAKUI BAHAWA DETAIL-DETAIL DALAM PELAN-PELAN INI ADALAH MENURUT KEHENDAK-KEHENDAK LUNDANG-UNDANG KECIL BANGUNAN (WILAYAH PERSEKUTUAN KUALA LUMPUR) 1985 DAN SAYA SETIAU TERMA TANGGUNGJAWAB PENUH DENGAN SEJAWABNYA. SAYA MENGESAHKAN SISTEM PENGUMPULAN/PELUPUSAN SISA PEPEJAL (SAMPAH) YANG AKAN DIBINA/ DISEDIAKAN ADALAH MENGIKUT CAHAPSUDAN PERSADAHAN PENGURUSAN SISA PEPEJAL DAN PEMBERSIHAN AWAM (PPSPA) SEBELUM PERAKUAN SAP DAN PEMATAHAN (CC) DIKELUARAKAN. SAYA MENGESAHKAN KEPERLUAN PEMEDAMAN TEMPAT LETAK KENDERAAN YANG AKAN DIBINA / DISEDIAKAN ADALAH MENGIKUT JUMLAH BILANGAN YANG DITETAPKAN DALAM KELULUSAN PERINTAH PEMBANGUNAN BAGI PEMBANGUNAN INI DAN MENGIKUT KELULUSAN JABATAN PERANCANGAN INFRASTRUKTUR (API) SEBELUM PERAKUAN SAP DAN PEMATAHAN. SAYA MEMPERAKUI BAHAWA SEMUA KEMUDAHAN ORANG KURANG UPAYA (OKU) YANG AKAN DIBINA / DISEDIAKAN ADALAH MENGIKUT MALAYSIAN STANDARD 1183, MALAYSIAN STANDARD 1184, MALAYSIAN STANDARD 1331 DAN AKTA OKU 2008. SAYA SETIAU TERMA TANGGUNGJAWAB PENUH DENGAN SEJAWABNYA.	
Ar. Jack Oon ARKITEK PROFESIONAL No Pendaftaran LAM : A053	
architects associates 0 - 3 - 12 Centrio Pantai Hill Park No 1 Jalan Pantai Murni 59200 Kuala Lumpur Tel : 03 2241 9681 Fax : 03 2241 9682 www.architectsassociates.com	
TAJUK LUKSAS : PELAN TAPAK PELAN LOKASI PELAN KUNCI	
UKURAN : 1 : 100	TARIKH : 18.04.14
DILUKIS : SD	DISEMAK : jp
NOMBOR LUKSAS : PINDAAN-01 A1004 / BP / SPLAN / 01 CADFILE : A1004-DO-MANDRANINGS-18.04.2014	



PELAN KUNCI
SKALA :

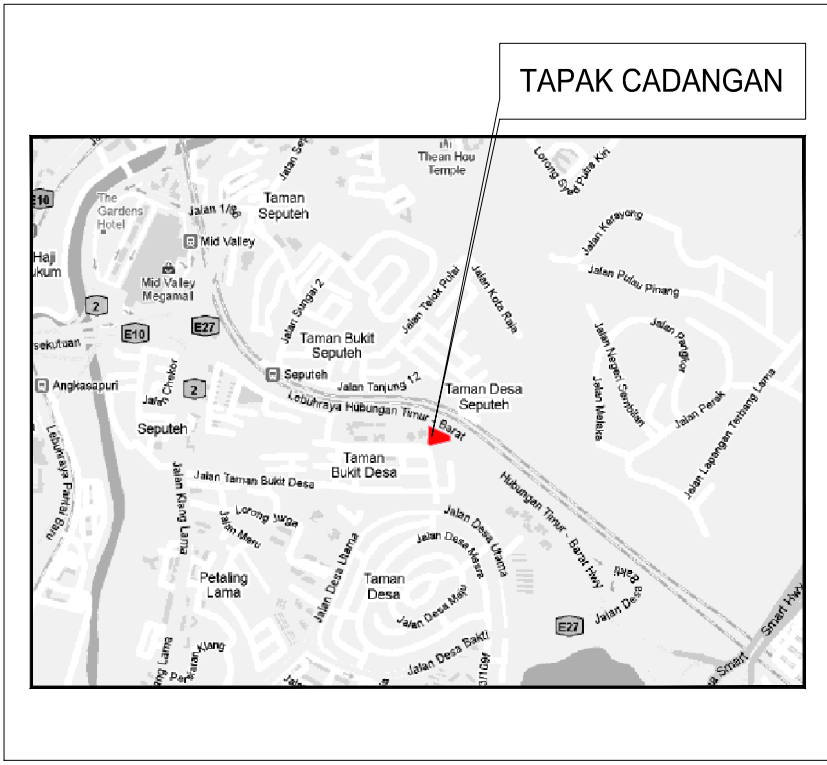

PELAN LOKASI
SKALA :

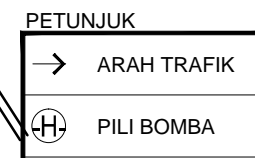

PELAN TAPAK
SKALA 1: 200